


MAPA DO CELÓW PROJEKTOWYCH

<p>OBIEKT: Camping Relax, dz 112</p> <p>ul. Słowackiego Jednostka ewidencyjna: 326301_1, Słwoujskie Miasto Id. obręb: 326301_1, 0002 województwo zachodniopomorskie</p>	<p>Geo-Projekt mgr inż. Rafał Forys ul. Bohaterów Września 37 72-600 Słwoujskie tel. (091) 321-1440, kom. 506-156-334 www.geoprojekt.info, email: biuro@geoprojekt.info (jednostka wykonawstwa geodezyjnego)</p>
<p>SKALA: 1:500 Układ współrzędnych: 1905 strefa 3 Poziom odniesienia wysokości: Kronstadt</p>	<p>Wykonano metodą: cyfrową</p>
<p>Kierownik roboty: mgr inż. Rafał Forys (imię i nazwisko, nr i zakres uprawnień) nr upr.zawod. 10683-1,2,4</p> <p>Mapę do celów projektowych sporządził przy wykorzystaniu: 1. mapy zasadniczej w skali 1:500, sekcja: 330.222.0113, 0114. 2. danych terenowych: części zabudowania podziemnego obiektu wskazanych przez projektanta 3. pomiaru zieleni wysowej i pomników przyrody oraz pomiaru innych obiektów wskazanych przez projektanta 4. opracowania geodezyjnego elementu planu zagospodarowania przestrzennego (linie rozgraniczające nieruchomości, osie ulic) 5. danych numerycznych pozyskanych z MDOGK w Słwoujsku w zakresie ewidencji sieci uzbrojenia terenu.</p> <p>Na mapie do celów projektowych wykazano następujące uzgodnione przez ZUDP projekty sieci uzbrojenia terenu:</p> <p>- brak</p>	<p>Wykonano w ramach roboty geodezyjnej: BGM.6642.370.2016</p> <p>W zakresie opracowania znajdują się punkty osnowy geodezyjnej: 1034/5</p> <p>Podlegające ochronie na podstawie art.48, ust.1 pkt 3 ustawy Prawo geodezyjne i kartograficzne</p> <p>Granice i nr działek ewidencyjnych według danych MDOGK w Słwoujsku z dnia 19.08.2016r.</p> <p>Rejestracja:</p>
<p>Informacje dodatkowe:</p> <ol style="list-style-type: none"> ----- zakres pomiaru Redakcja znaków zgodna z instrukcją techniczną K-(1/1979)/K-1 (Podstawowa Mapa Kraju z 1998r.) Mapa nawiązuje się do celów projektowych w zakresie pomiaru z przepisami instrukcji technicznej K-(1/1979)/K-1 (Podstawowa Mapa Kraju z 1998r.) Stopień kartometryczności mapy do celów projektowych jest zgodny z przepisami instrukcji technicznej K-(1/1979)/K-1 Wszystkie trwałe obiekty budowlane podlegają wyliczeniu przez jednostkę wykonawstwa geodezyjnego Nie wyklucza się istnienia w terenie również uzbrojenia którym brak było informacji branżowych i nie zostało odnotowane w czasie inwenturacji geodezyjnej. Nie ustalono, z czego z 860 ust. 4 rozporządzenia MSWiA z dn.09.09.2011r (Dz.Ustawi nr 263 poz.1572) Opracowanie nie dotyczy przypadku opisanego w §79 ust. 5 rozporządzenia MSWiA z dnia 09.11.2011r (Dz.Ustawi nr 263 poz.1572). 	<p>Wzrost: 1,45</p> <p>Wzrost: 1,45</p> <p>Wzrost: 1,41</p>
<p>Uzbrojenie opracowano na podstawie:</p> <ol style="list-style-type: none"> 4-danych branżowych - z literatury posredniego ustalenia przebiegu aparatury elektromagnetycznej - z literatury posrednich pomiarów powykonywanych - bez litery <p>W związku z tym w częściach 1 i 2 nie gwarantuje się kompletności, a dokładności, położenia uzbrojenia na mapie może być niższe od dokładności kartometrycznej mapy.</p> <p>Ataśność: <i>Wzrost do celów projektowych nie obier</i></p> <p>23 sierpnia 2016r.</p>	<p>mgr inż. Rafał Forys (kierownik, jednostki wykonawstwa geodezyjnego)</p> <p>23 sierpnia 2016r.</p>

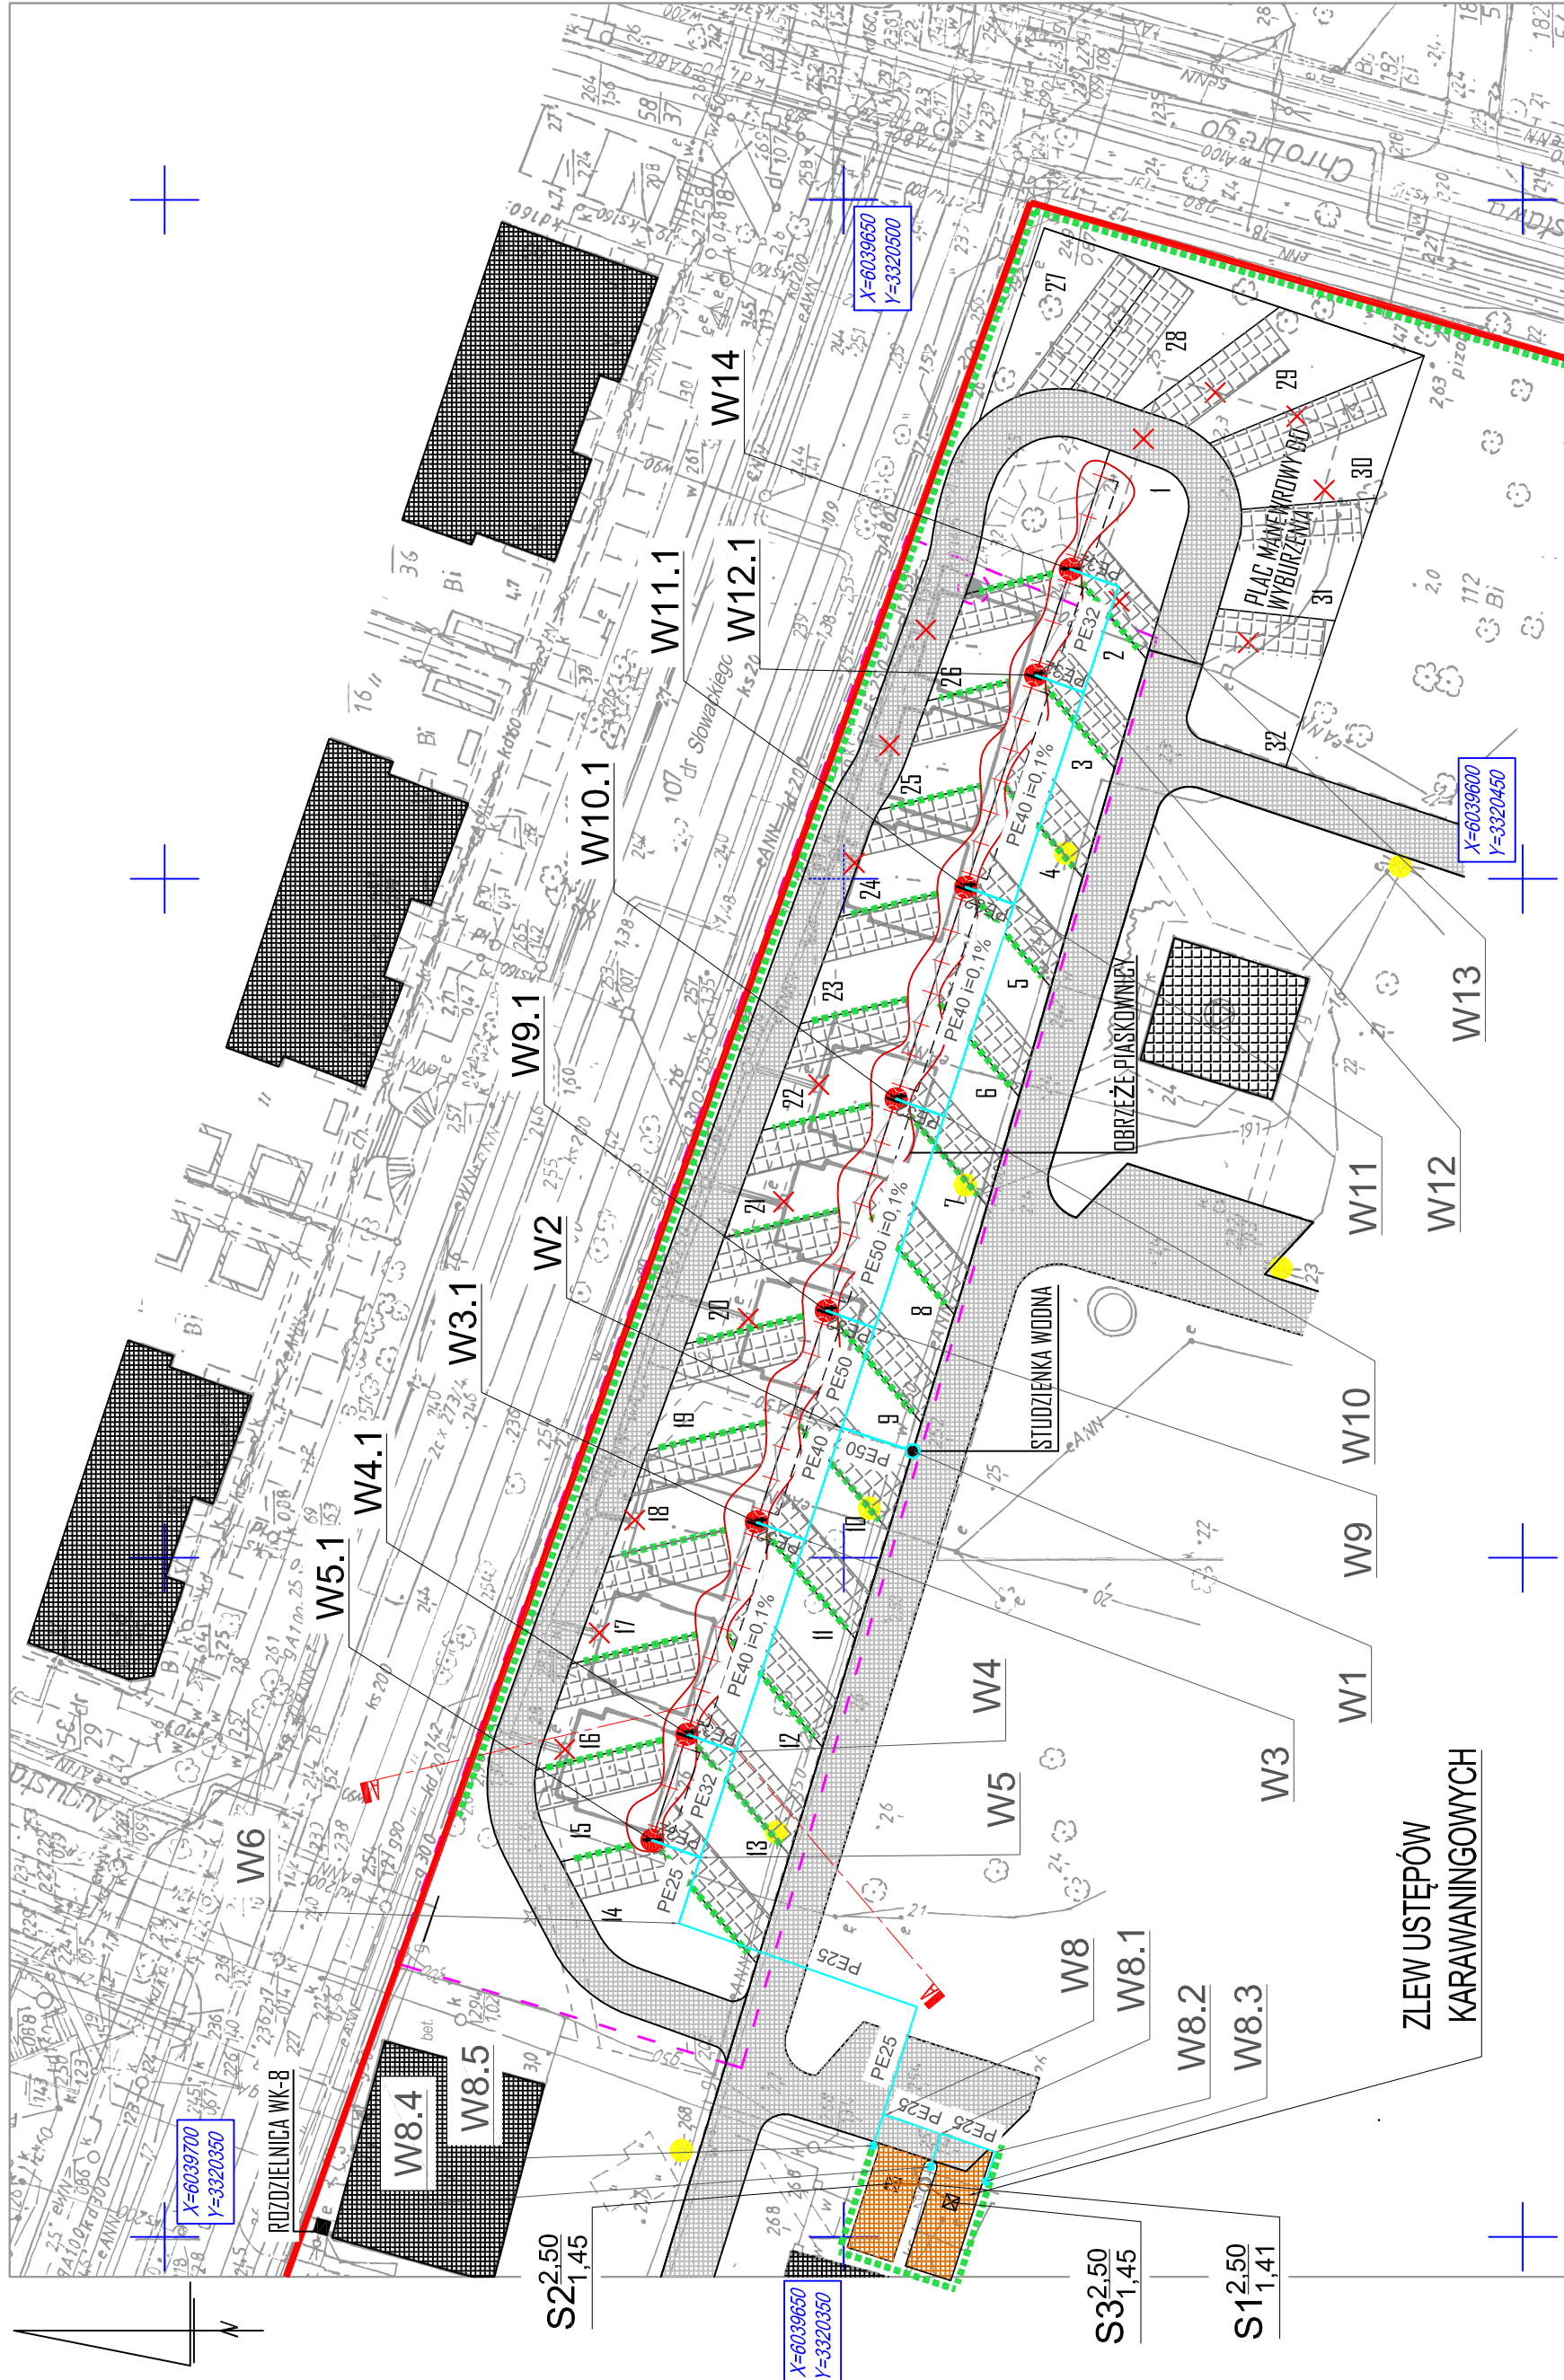

Potwierdzam zgodność mapy do celów projektowych z oryginałem.

- instalacja wody
- instalacja kanalizacji sanitarnej
- instalacja do likwidacji

LEGENDA:

[Symbol]	GRANICA DZIAŁKI
[Symbol]	BUDYNKI ISTNIEJĄCE
[Symbol]	DROGA WIEWN. ISTNIEJĄCA
[Symbol]	DROGA WIEWN. PROJEKTOWANA
[Symbol]	NAWIERZCHNIA EODRASTER
[Symbol]	ZAKRES POMIARU
[Symbol]	PROJEKTOWANY PAS ZIELENI
[Symbol]	ROZDZIELNICA WK-8
[Symbol]	STUDIENKA KANALIZACYJNA
[Symbol]	STUDIENKA WODNA
[Symbol]	GRANICE STANOWISK
[Symbol]	OBRZEŻE PIASKOWY
[Symbol]	ZLEW USTĘPÓW KARAWANINGOWYCH
[Symbol]	SŁUP STALOWY
[Symbol]	ISTNIEJĄCY SŁUP
[Symbol]	DSWIETLENIEWSY
[Symbol]	ELEMENTY OD WYBURZENIA
[Symbol]	SŁUPEK DYSTYBUCYJNY
[Symbol]	ENERGII ELEKTRYCZNEJ I WODY
[Symbol]	WYPISZONY W SYSTEM
[Symbol]	PLATNOSCI KARTA
[Symbol]	KONTROLUJĄCY ZUŻYCIE
[Symbol]	MEDIÓW
[Symbol]	12.4- LICZBA OBSŁUGIWANYCH STANOWISK

PKT	X	Y
W1	6039644.93	3320407.85
W2	6039650.14	3320409.57
W3	6039652.86	3320401.32
W3.1	6039656.40	3320402.60
W4	6039657.99	3320385.73
W4.1	6039661.53	3320387.00
W5	6039660.55	3320377.93
W5.1	6039664.10	3320379.20
W6	6039662.15	3320373.09
W7	6039644.60	3320366.91
W8	6039647.09	3320359.00
W8.1	6039642.80	3320357.59
W8.2	6039638.81	3320356.27
W8.3	6039639.52	3320354.07
W8.4	6039643.60	3320355.15
W8.5	6039647.82	3320356.70
W9	6039647.72	3320416.92
W9.1	6039651.30	3320418.10
W10	6039642.59	3320432.52
W10.1	6039646.14	3320433.80
W11	6039637.41	3320448.25
W11.1	6039640.99	3320449.43
W12	6039632.42	3320464.06
W12.1	6039635.87	3320465.00
W13	6039629.76	3320471.52
W14	6039633.20	3320472.76
S1	6039644.02	3320353.86
S2	6039646.37	3320353.92
S3	6039642.09	3320352.53

PROJEKT CHRONIĄCY PRZEMIAN AUTORSKI DO JEDNORAZOWEGO WYKONANIA ZABAWY SE PRZEKAZYWANIA OSOBNICZYM ROZPOKRECHANIEM ORAZ UŻYCIEM DO INNYCH CELÓW BEZ ZGODY AUTORA JEDNOSTKA PROJEKTOWA P C S W

Ul. Nardowicza 14b/11, 700-240 Szczecin
tel: +48 661 971 279

PROJEKT: PROJEKT ZAGOSPODAROWANIA POLA KARAWANINGOWEGO NA KEMPINGU „RELAX” PRZY UL. SŁOWACKIEGO 1 W SŁWOUJSKU

ADRES: UL. SŁOWACKIEGO 1, 72-600 SŁWOUJSKIE
NR EW. DZIAŁKI: 02/AR 112, obr. 326301, 1 SŁWOUJSKIE MIASTO

INWESTOR: GMINA-MIASTO SŁWOUJSKIE
UL. WOJSKA POLSKIEGO 1/5, 1. 72-600 SŁWOUJSKIE

FAZA: PROJEKT BUDOWLANO-WYKONAWCZY

SANITARIUM: mgr inż. Krzysztof Imbra

SPRAWDZAJĄCY: mgr inż. Grzegorz Kocman

SANITARIUM: mgr inż. 71/Sz/2002, w spec. instalacje sanitarne

YTUL: PLAN ZAGOSPODAROWANIA TERENU

RYSUJĄCY/ SKALA: 1:500

DATA: MARZEC 2017

NR. RYSUNKU: 1

NR. STRONY: 1