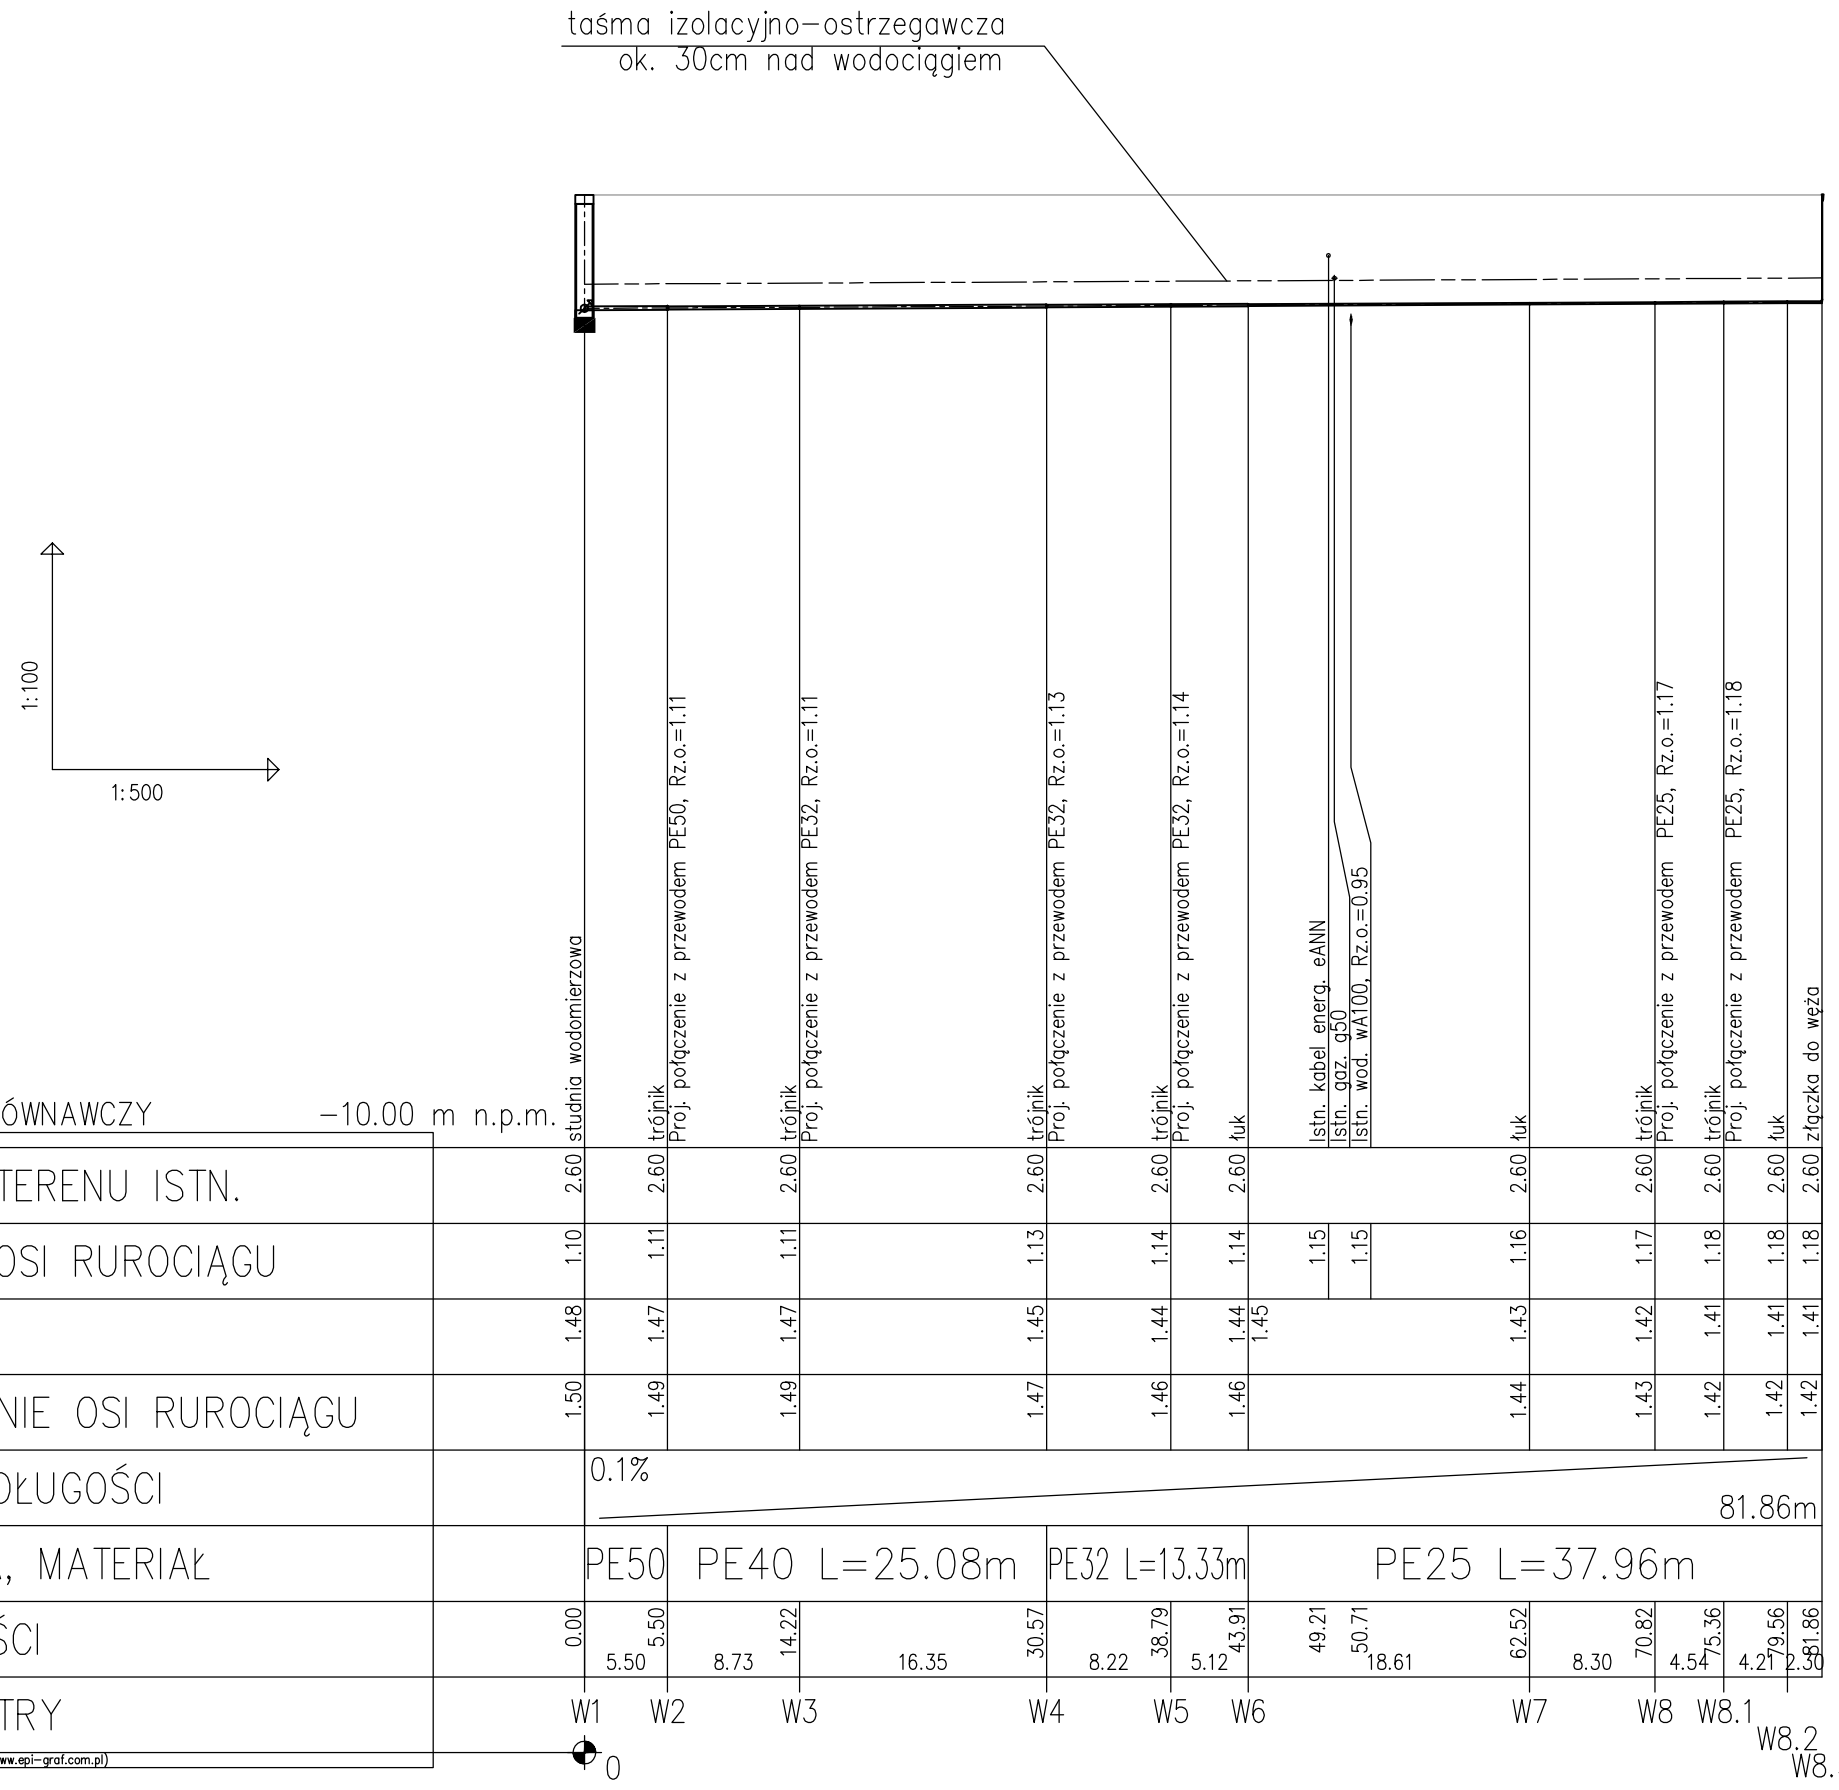

PROJEKT CHRONIONY PRAWEM AUTORSKIM. DO JEDNORAZOWEGO WYKORZYSTANIA. ZABRANIA SIĘ PRZEKAZYWANIA OSOBOMTRZECIM, ROZPOWSZECHNIANIA ORAZ UŻYWANIA DO INNYCHCELÓW BEZ ZGODY AUTORA

JEDNOSTKA PROJEKTOWA	C + HO aR s.c.
adres:	Ul. Narutowicza 14b/11 700-240 Szczecin
telefony:	t/f:+48 91 433 1444, +48 601 276 161 +48 661 971 279
PROJEKT:	PROJEKT ZAGOSPODAROWANIA POLA KARAWANINGOWEGO NA KEMPINGU „RELAX" PRZY UL. SŁOWACKIEGO 1 W ŚWINOUJŚCIU
ADRES:	UL.SŁOWACKIEGO 1, 72-600 ŚWINOUJŚCIE
NR EW. DZIAŁKI	DZ.NR 112, OBR. 326301_1 ŚWINOUJŚCIE MIASTO
INWESTOR:	GMINA-MIASTO ŚWINOUJŚCIE UL. WOJSKA POLSKIEGO 1/5 1, 72-600 ŚWINOUJŚCIE
FAZA:	PROJEKT BUDOWLANO-WYKONAWCZY
PROJEKTANT	mgr inż. Krzysztof Imbra
SANITARNA:	upr. proj. 71/Sz/2002 w spec. instalacje sanitarne
SPRAWDZAJĄCY	mgr inż. Grzegorz Kecman
SANITARNA:	upr. proj. 77/Sz/2002 w spec. instalacje sanitarne
TYTUŁ RYSUNKU/SKALA	PROFIL ZEWNĘTRZNEJ INSTALACJI WODY ZIMNEJ W1-W8.3 1:100/500
DATA:	MARZEC 2017
NR. RYSUNKU	2
NR STRONY	