


# STANOWISKO DO ZLEWU USTĘPÓW KARAWANINGOWYCH [WC CHEMICZNEJ] 1:10

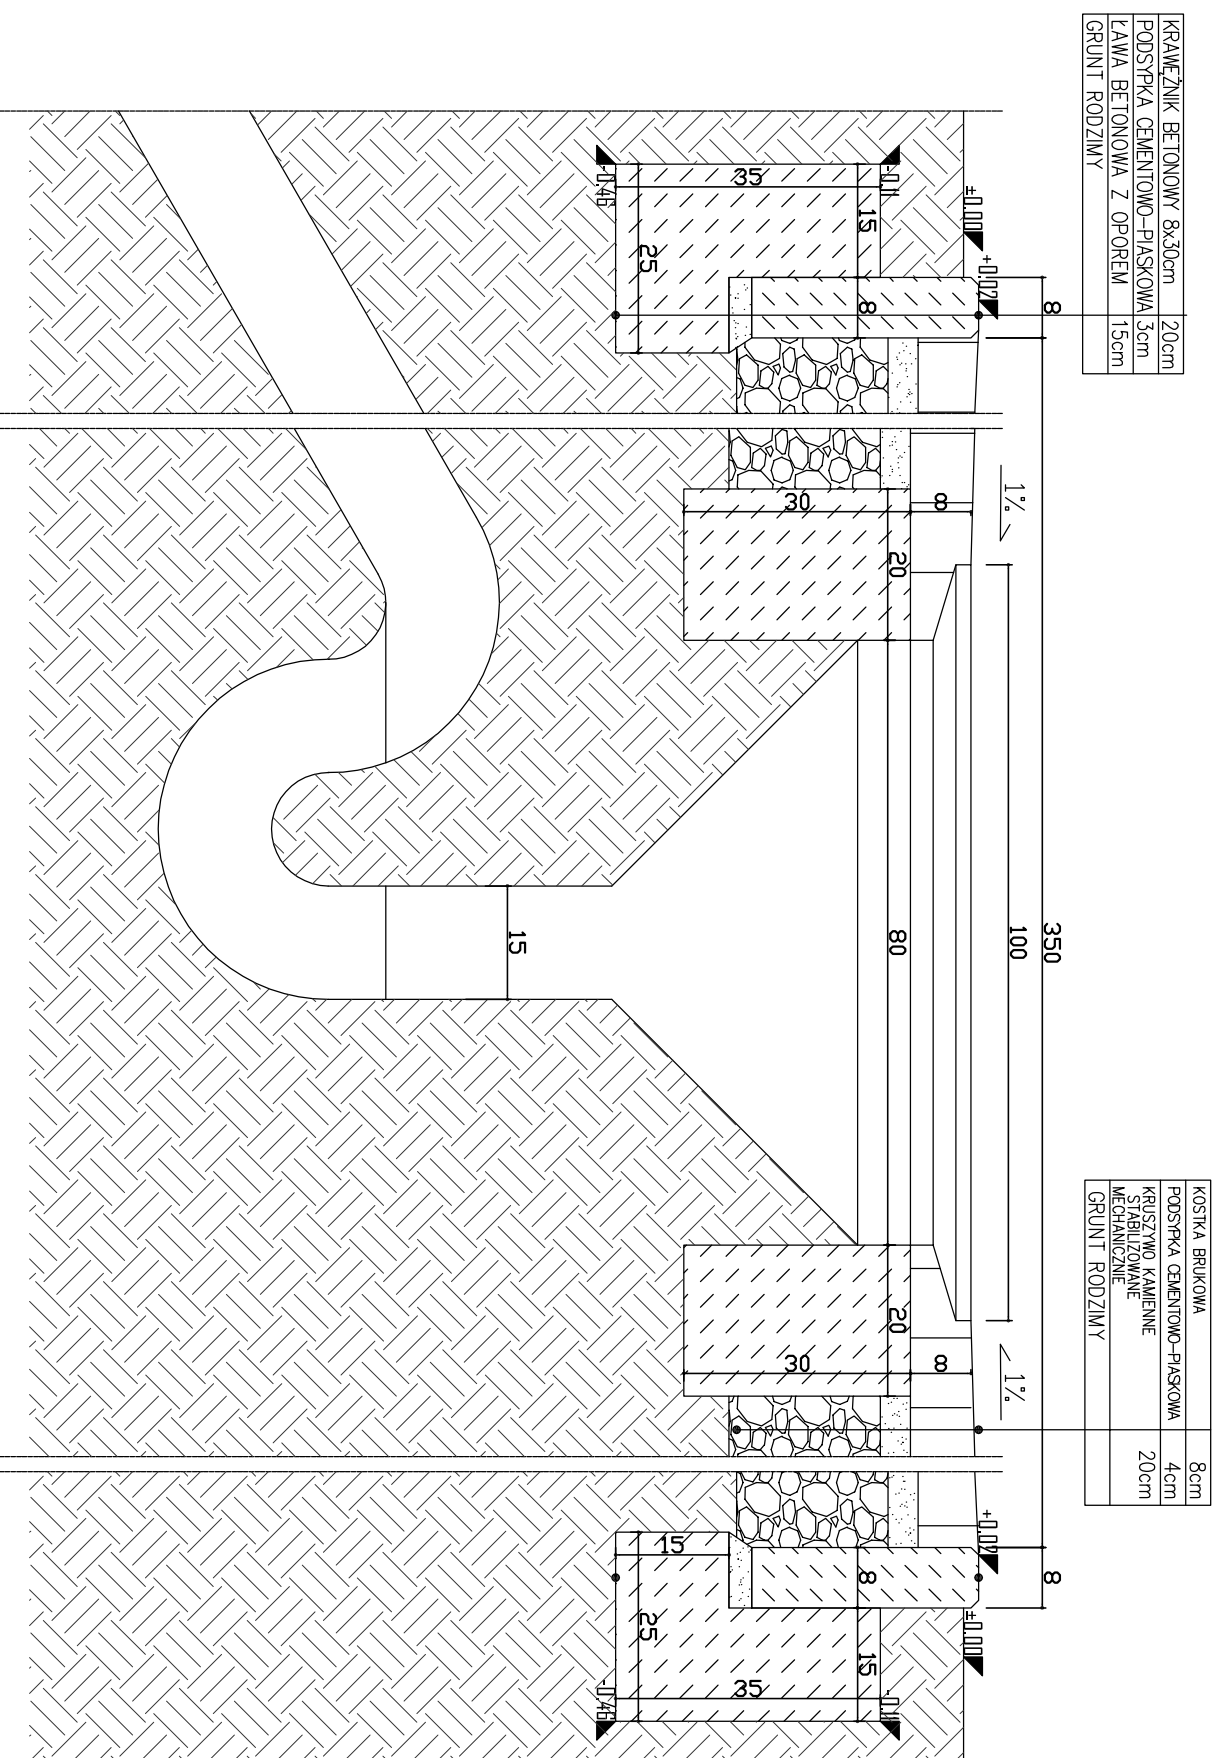

PROJEKT CHRONIONY PRAMEM AUTORSKIM, DO JEDNOPRĄŻOWEGO WYKORZYSTANIA, ZABRANIA SIĘ PRZEKAZYWANIA OSOBNOPRZECIEM, ROZPOWSZECZNIANIA ORAZ UŻYWANIA DO INNYCH CEŁÓW BEZ ZGODY AUTORA PROJEKTOWA	
JEDNOSTKA PROJEKTOWA	C + HD OR s.c.
adres:	Ul. Norwicińska 14b/11 700-240 Szczecin
telefon:	1/1:+48 91 433 1444, +48 601 276 161 +48 661 971 279
PROJEKT:	PROJEKT ZAGOSPODAROWANIA POLA KARAWANINGOWEGO NA KEMPINGU „RELAX” PRZY UL. SŁOWACKIEGO 1 W ŚWINOUJŚCIU
ADRES:	UL. SŁOWACKIEGO 1, 72-600 ŚWINOUJŚCIE
NR EW. DZIAŁKI	DZ.NR 112. OBR. 326301 - 1 ŚWINOUJŚCIE MIASTO
INWESTOR:	GMINA - MIASTO ŚWINOUJŚCIE UL. WDUJKA POLSKIEGO 1/5 1. 72-600 ŚWINOUJŚCIE
FAZA:	PROJEKT BUDOWLANO-WYKONAWCZY
PROJEKTANT	mgr inż. Krzysztof Imbro
SAWIARNA:	upr. proj. 71/Sz/2002 w spec. instalacje sanitarne
SPRAWDZAJĄCY	mgr inż. Grzegorz Kocman
SAWIARNA:	upr. proj. 71/Sz/2002 w spec. instalacje sanitarne
TYTUL	STANOWISKO DO ZLEWU USTĘPÓW
RYSUNKU/ SKALA	1:10
DATA:	MARZEC 2017
NR. RYSUNKU	
NR. STRONY	8