


STANOWISKO DO ZLEWU USTĘPÓW KARAWANINGOWYCH - WC CHEMICZNE 1:10

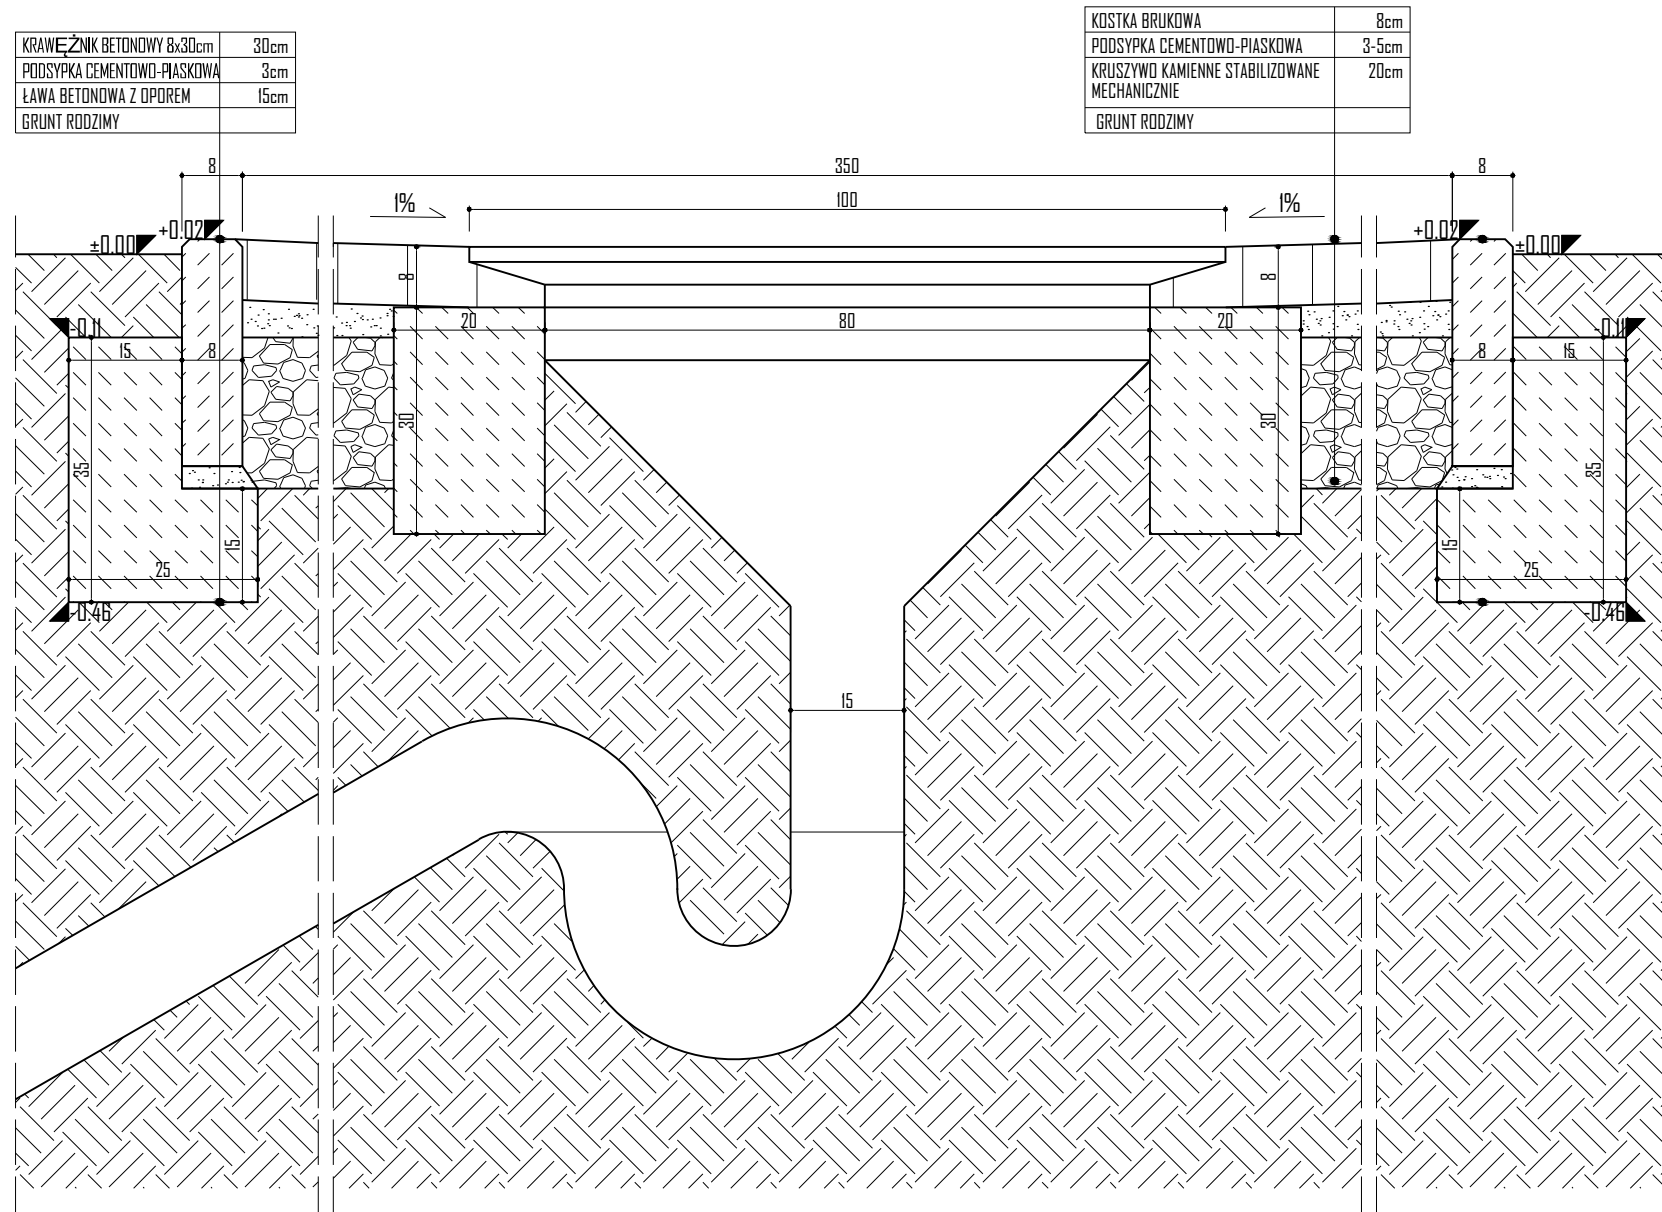

REWIZJA NR 2:

REWIZJA NR 1:

PROJEKT CHRONIONY PRAWEM AUTORSKIM. DO JEDNORAZOWEGO WYKORZYSTANIA. ZABRANIA SIĘ PRZEKAZYWANIA OSOBOM TRZECIM, ROZPOWSZECZNIANIA ORAZ UŻYWANIA DO INNYCH CELÓW BEZ ZGODY AUTORA.

JEDNOSTKA PROJEKTOWA: C+H O aR s.c. **P+ς X Πψ**

adres: ul. Sowińskiego 24/lp. 70-236 Szczecin.

telefony: t/f: +48 91 433 1444, +48 601 276 161, +48 661 971 279

PROJEKT: **PROJEKT ZAGOSPODAROWANIA POLA KARAWANINGOWEGO NA KEMPINGU „RELAX” PRZY ULICY SŁOWACKIEGO 1 W ŚWINOUJŚCIU**

ADRES: UL. SŁOWACKIEGO 1, 72-600 ŚWINOUJŚCIE

NR EWIDENCYJNY DZIAŁKI: 112

OBRĘB: 0002, Świnoujście Miasto

INWESTOR: GMINA - MIASTO ŚWINOUJŚCIE
UL. WOJSKA POLSKIEGO 1/5, 72-600 ŚWINOUJŚCIE

FAZA: **PROJEKT BUDOWLANO-WYKONAWCZY**

PROJEKTANT: **mgr inż. arch. PAWEŁ WACHNICKI**

ARCHITEKTURA: upr. proj. nr 25/ZPOIA/2006 w specjalności architektonicznej do projektowania bez ograniczeń

SPRAWDZAJĄCY: **mgr inż. arch. SZYMON ROZWAŁKA**

ARCHITEKTURA: upr. proj. nr 13/ZPOIA/2002 w specjalności architektonicznej do projektowania bez ograniczeń

TYTUŁ RYSUNKU/SKALA: **STANOWISKO DO ZLEWU USTĘPÓW 1:10**

DATA: **MARZEC 2017**

NR RYSUNKU:

NR STRONY:

04

19