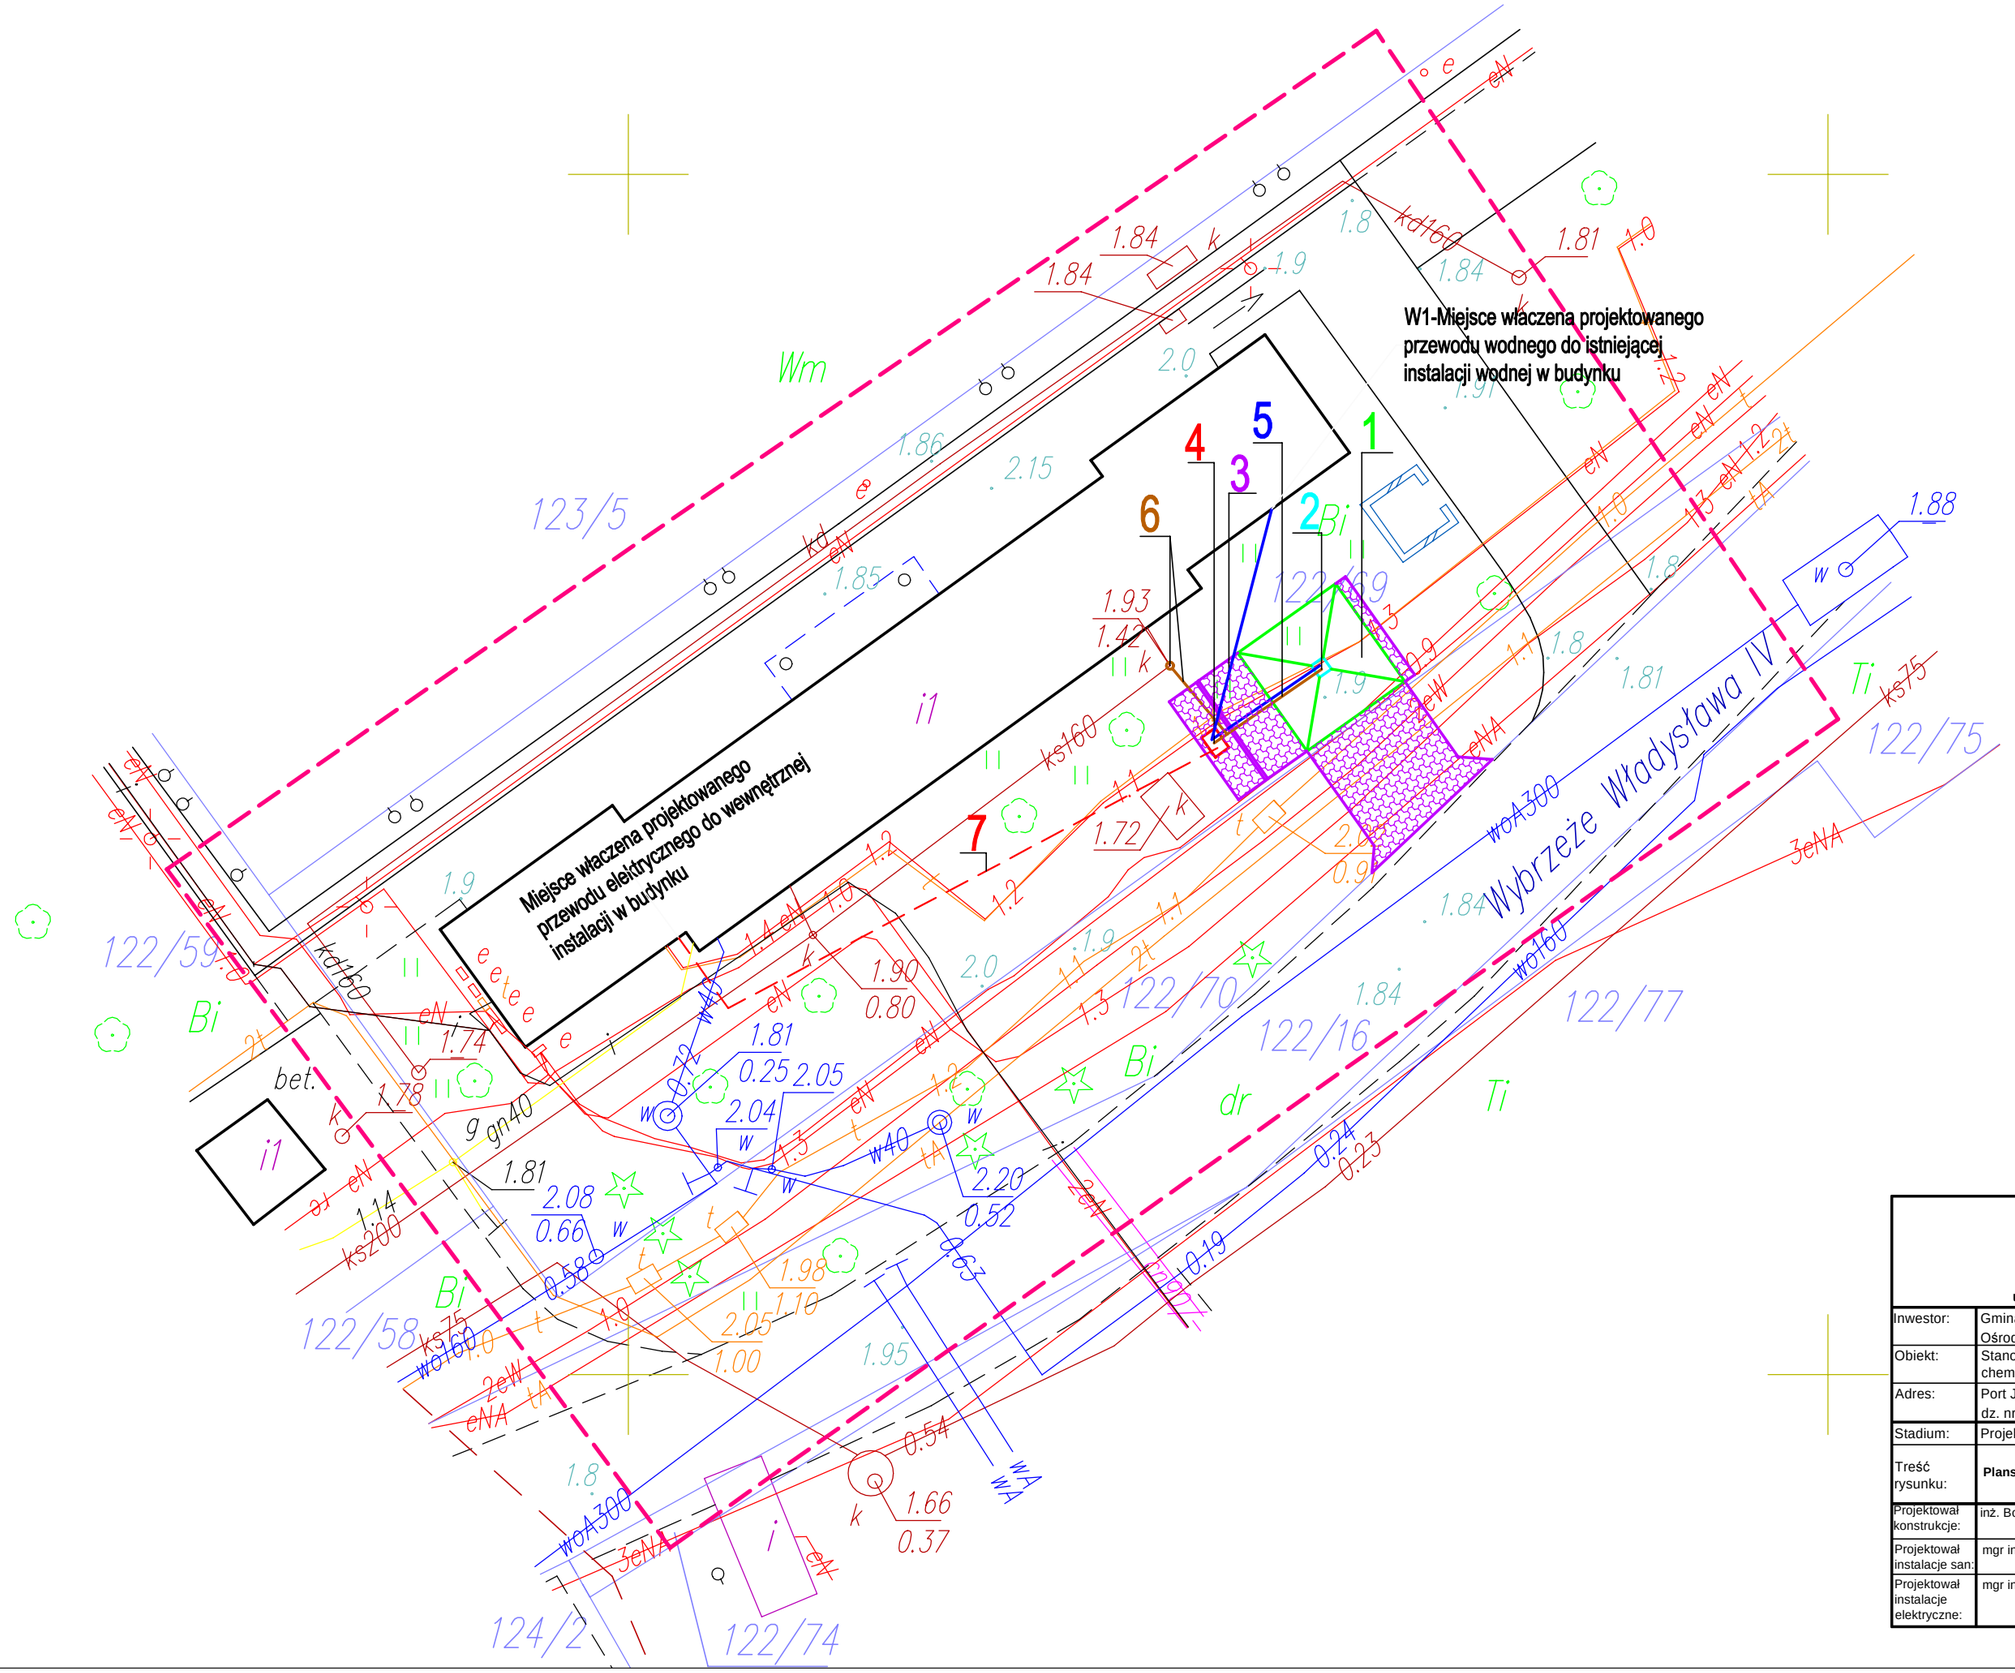

1-płyta zlewna żelbetowa 20-35[cm]
2-kratka ściekowa 70x70[cm] ze stali nierdzewnej z systemem spłukiwania
3-nawierzchnia z kostki betnowej
4-kolumna serwisowa
5-przewód wodny do systemu spłukiwania oraz do dystrybucji wody. Zabezpieczony przewodem grzewczym PEØ32[mm],L=16,0[m]
6-istniejąca studzienka kanalizacyjna oraz przewód kanalizacyjny/ściekowy PCVØ160[mm],L=10,0[m]
7-Projektowany przewód energetyczny 3x2,5mm2 , L=32,0[m]

BIURO PROJEKTOWO - USŁUGOWE

INSTAL-TECH

mgr inż. Jan Drożdż

ul. B. Chrobrego 24, 78-320 Połczyn-Zdrój

Inwestor:	Gmina Miasto Świnoujście, ul. Wojska Polskiego 1/5,72-600 Świnoujście Ośrodek Sportu i Rekreacji "Wyspiarz, ul.Matejki 22,72-600 Świnoujście		
Obiekt:	Stanowisko do zlewania nieczystości i opróżniania toalet chemicznych		
Adres:	Port Jachtowy-Basen Północny, ul. Władysława IV, 72-600 Świnoujście dz. nr 122/69 i 122/70 ,obr. nr 326301_1.0007 Świnoujście 7		
Stadium:	Projekt budowlany		Data:**02.12.2019**
Treść rysunku:	**Plansza poglądowa**		Rys. nr: **2** Skala: **1: 250**
Projektował konstrukcje:	inż. Bogusław Drożdż	Nr uprawnień A/PNB/8300/268/81	
Projektował instalacje san:	mgr inż. Jan Drożdż	Nr uprawnień: **ZAP/0211/PWBS/18**	
Projektował instalacje elektryczne:	mgr inż. Waldemar Godzieba	Nr uprawnień: **ZAP/0129/PWBE/18**	