Stanowisko do zlewania nieczystośc i opróżniania toalet chemicznych

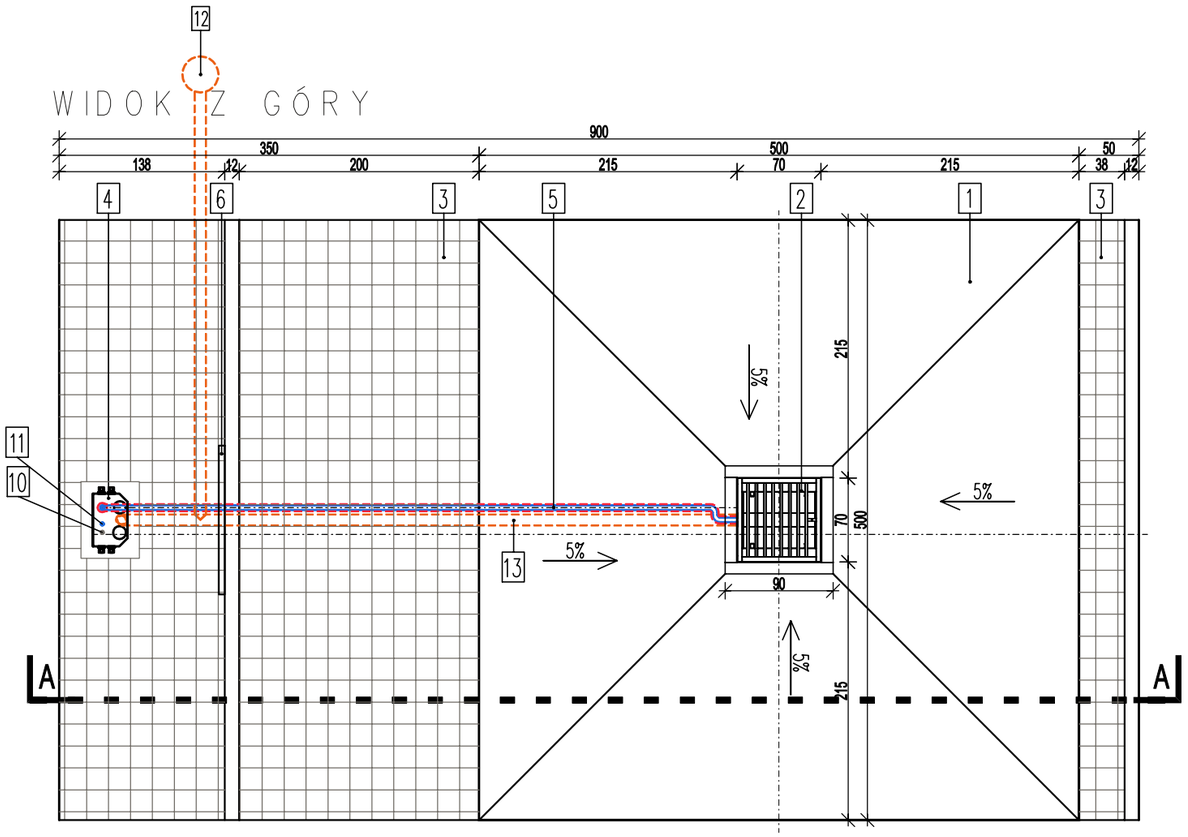

PRZEKRÓJ A – A

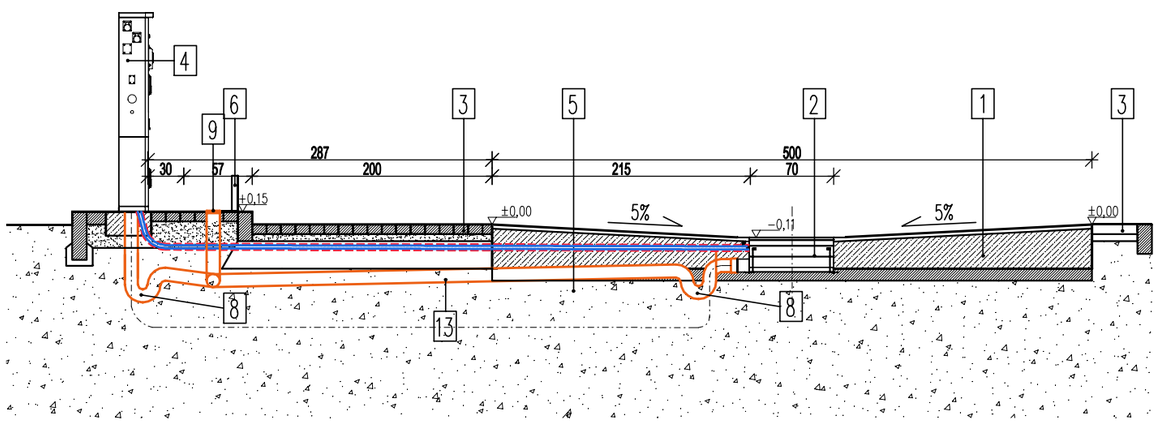

1 płyta zlewna żelbetowa 20–35cm, zbrojona stalą ø10[mm], siatką o oczkach 15x15[cm]
2 Kratka ściekowa 70x70 ze stali nierdzewnej, z systemem spłukiwania
3 nawierzchnia z kostki betonwej, gr. 8[cm]
4 kolumna serwisowa
5 Przewód wodny do systemu spłukiwania zabezpieczony przewodem grzewczym
6 belka odbojowa ochronna ze stali nierdzewnej h=min. 30cm
8 syfon
9 studzienka rewizyjna
10 zasilenie / prąd 3x2,5mm2
11 zasilenie / woda PEø32[mm]
12 istniejąca studzienka kanalizacyjna, odbiór ścieków
13 Rura kanalizacyjna PCVø160[mm], i=2% w kierunku istniejącej studzienki kanalizacyjnej w otulinie styropianowej

BIURO PROJEKTOWO - USŁUGOWE

INSTAL-TECH

mgr inż. Jan Drożdż

ul. B. Chrobrego 24, 78-320 Połczyn-Zdrój

Inwestor:	Gmina Miasto Świnoujście, ul. Wojska Polskiego 1/5,72-600 Świnoujście Ośrodek Sportu i Rekreacji "Wyspiarz, ul.Matejki 22,72-600 Świnoujście		
Obiekt:	Stanowisko do zlewania nieczystości i opróżniania toalet chemicznych		
Adres:	Port Jachtowy-Basen Północny, ul. Władysława IV, 72-600 Świnoujście dz. nr 122/69 i 122/70 ,obr. nr 326301_1.0007 Świnoujście 7		
Stadium:	Projekt budowlany		Data:**02.12.2019**
Treść rysunku:	**Rzut i przekrój stanowiska do zlewania nieczystośc i opróżniania toalet chemicznych**		Rys. nr: **4** Skala: **1: 50**
Projektował konstrukcje:	inż. Bogusław Drożdż	Nr uprawnień A/PNB/8300/268/81	
Projektował instalacje san:	mgr inż. Jan Drożdż	Nr uprawnień: **ZAP/0211/PWBS/18**	
Projektował instalacje elektryczne:	mgr inż. Waldemar Godzieba	Nr uprawnień: **ZAP/0129/PWBE/18**	