


URZĘD MIASTA ŚWINOUJŚCIE
Wydział Urbanistyki i Architektury
ul. Wojska Polskiego 1/5, 72-600 Świnoujście
tel.: 91 321 92; fax 91 321 59 95
e-mail: wua@um.swinoujście.pl

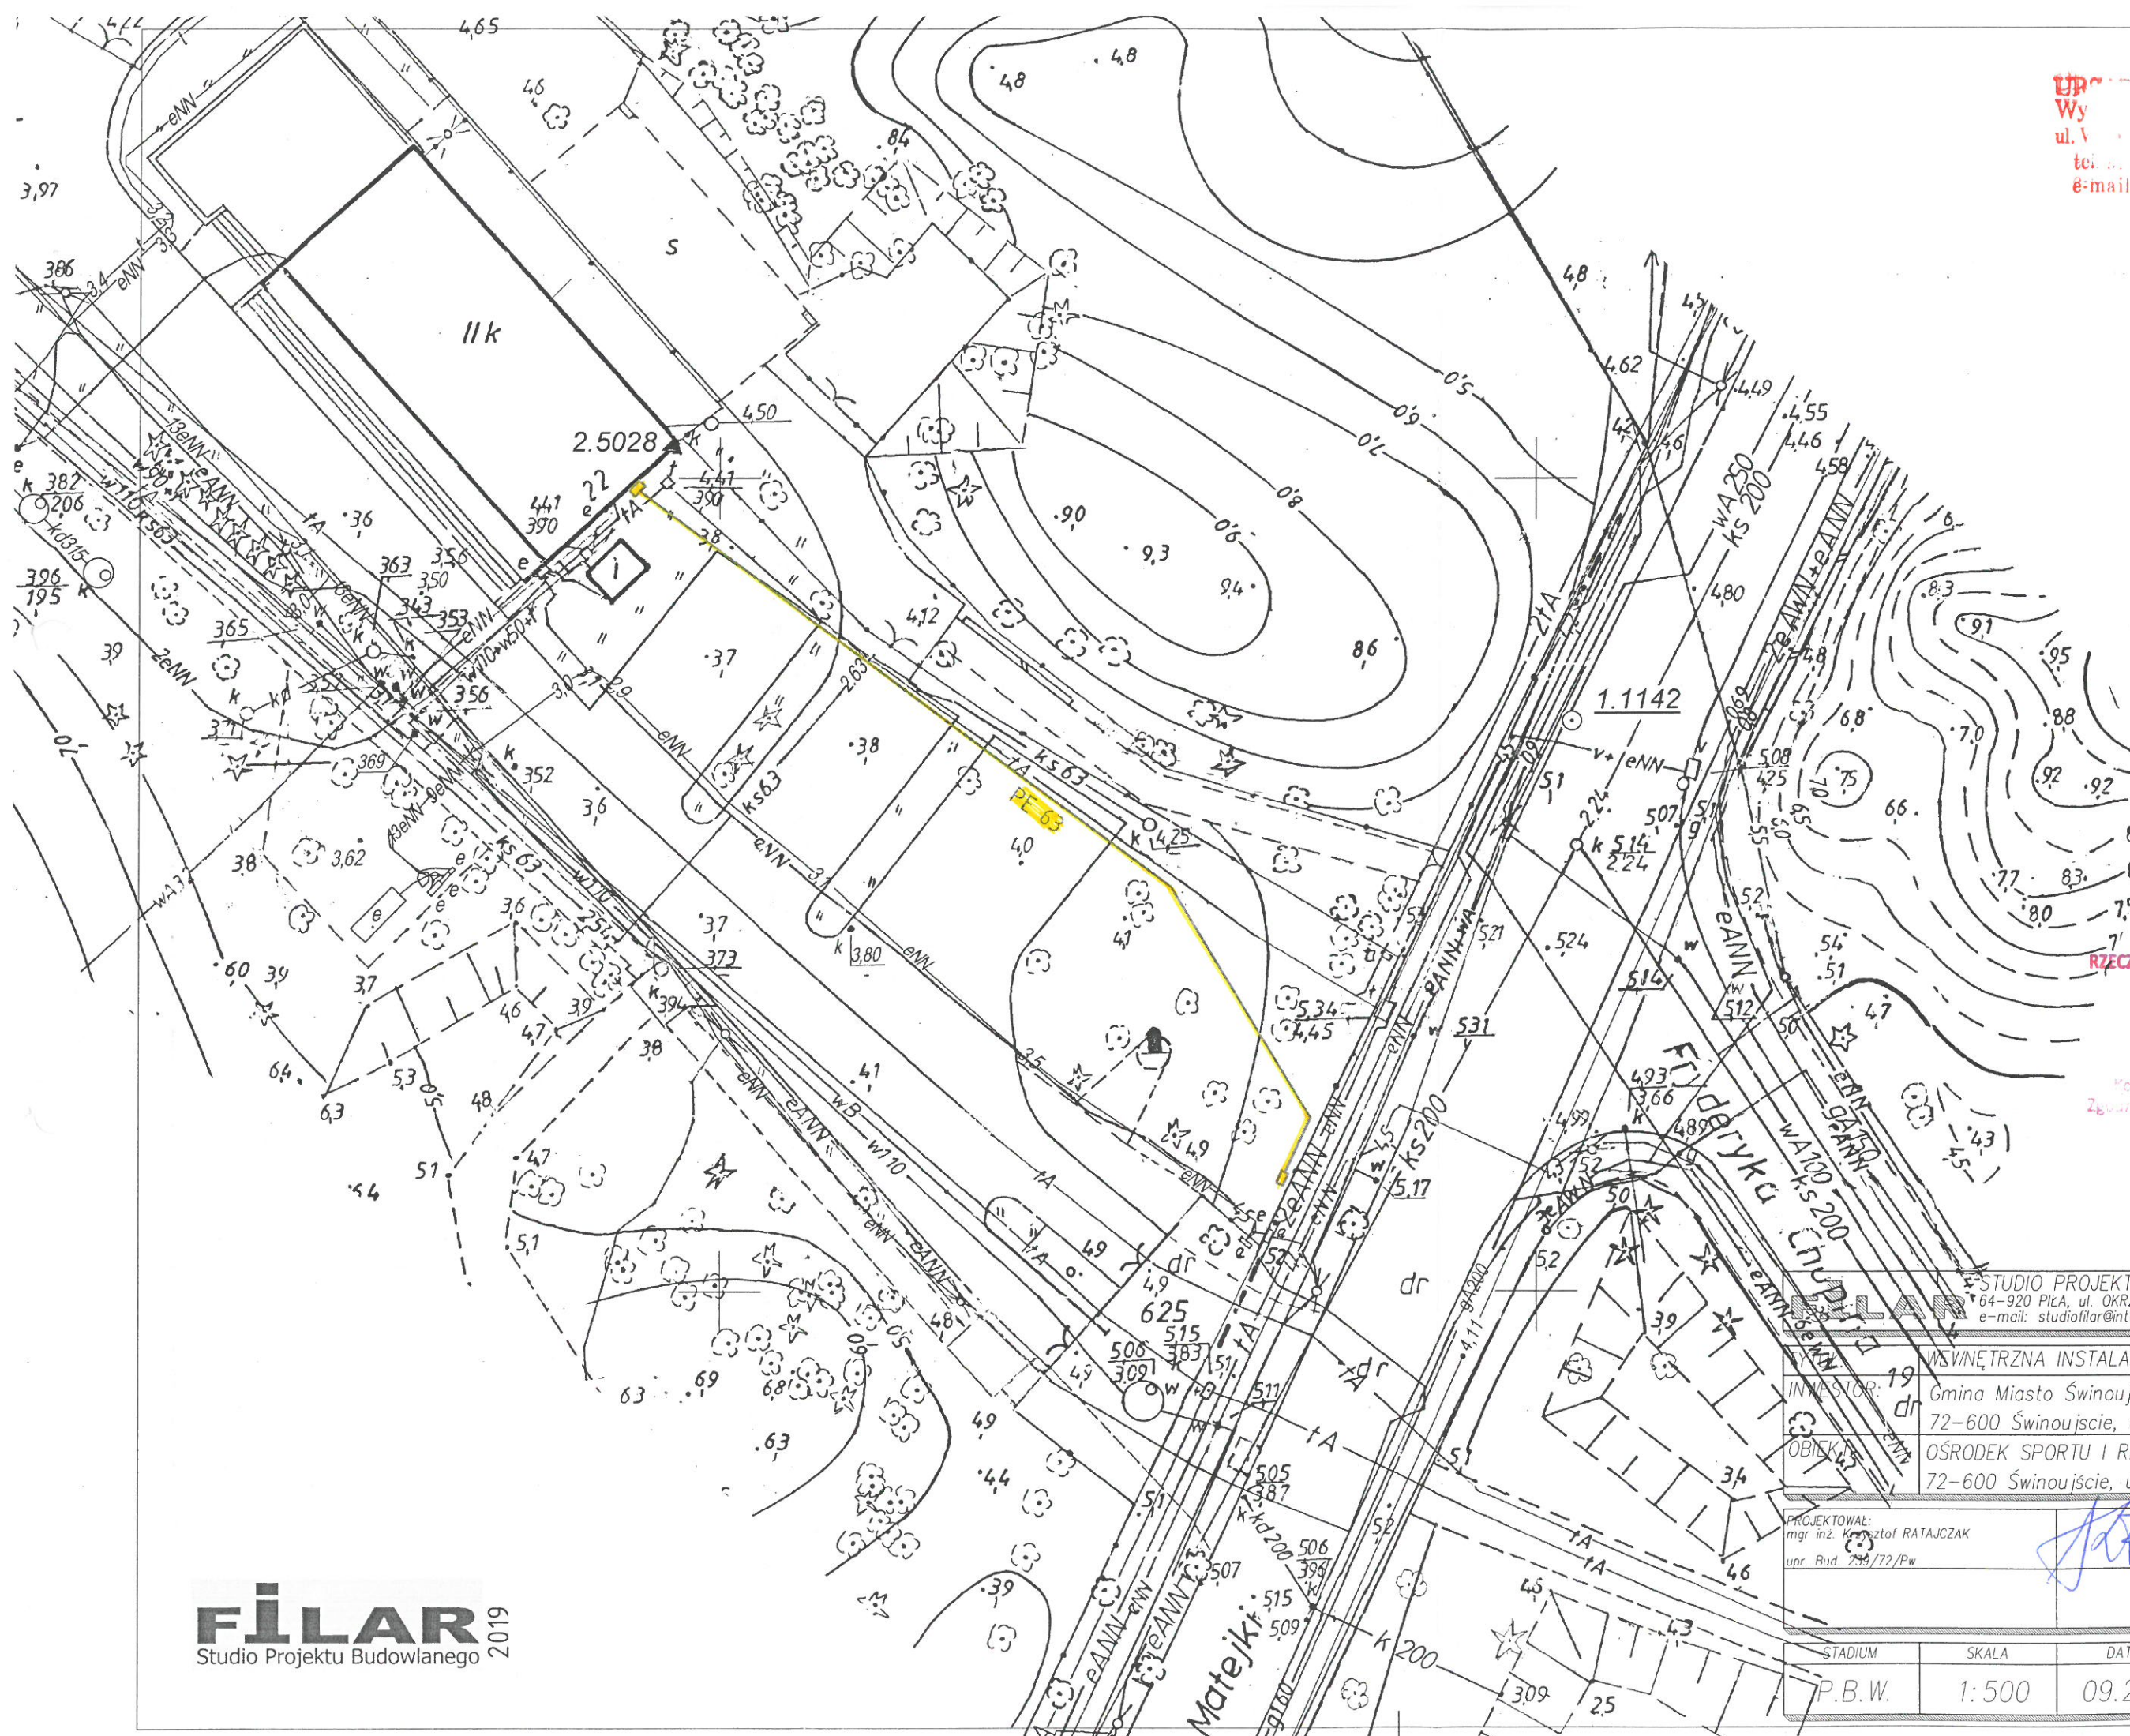

RZECZOZNAWCA DO SPRAW ZABEZPIECZEŃ
PRZECIWOPOŻAROWYCH

mgr Andrzej Ptaszka
Uprawnienia nr 136/93

Koszalin, dn. 10.06.20
Zgodność projektu z wymaganiami ochrony
przeciwpożarowej

STWIERDZAM
bez uwag z uwagami!

FILAR
Studio Projektu Budowlanego 2019

STUDIO PROJEKTU BUDOWLANEGO
64-920 PIŁA, ul. OKRZEJ 18
e-mail: studiofilar@interia.pl

WYKONANIE		WYKONANIE	
INWESTOR:	19 dr	WĘWNETRZNA INSTALACJA PROWADZONA W GRUNCIE	
Gmina Miasto Świnoujście 72-600 Świnoujście, ul. Wojska Polskiego 1/5			
OBIEKT:	19 dr		
OŚRODEK SPORTU I REKREACJI "WYSPIARZ" 72-600 Świnoujście, ul. Matejki 22			

PROJEKTOWAŁ: mgr inż. Krzysztof RATAJCZAK upr. Bud. 759/72/Pw		Szef Pracowni: inż. Marcin GÓRZNY
---	--	--------------------------------------

STADIUM	SKALA	DATA	BRANŻA	NR RYSUNKU
P.B.W.	1:500	09.2019	Sanitarna	M-1