
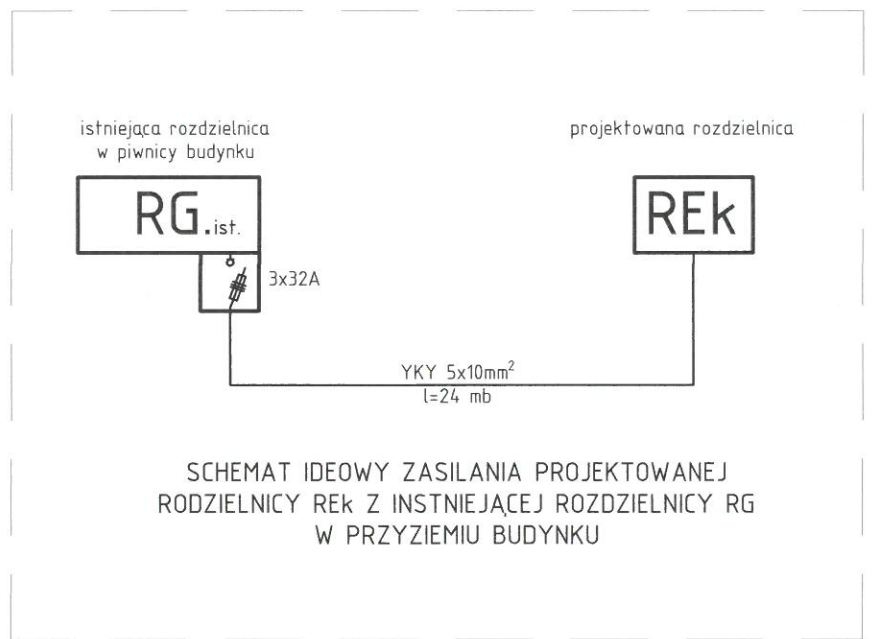


REK

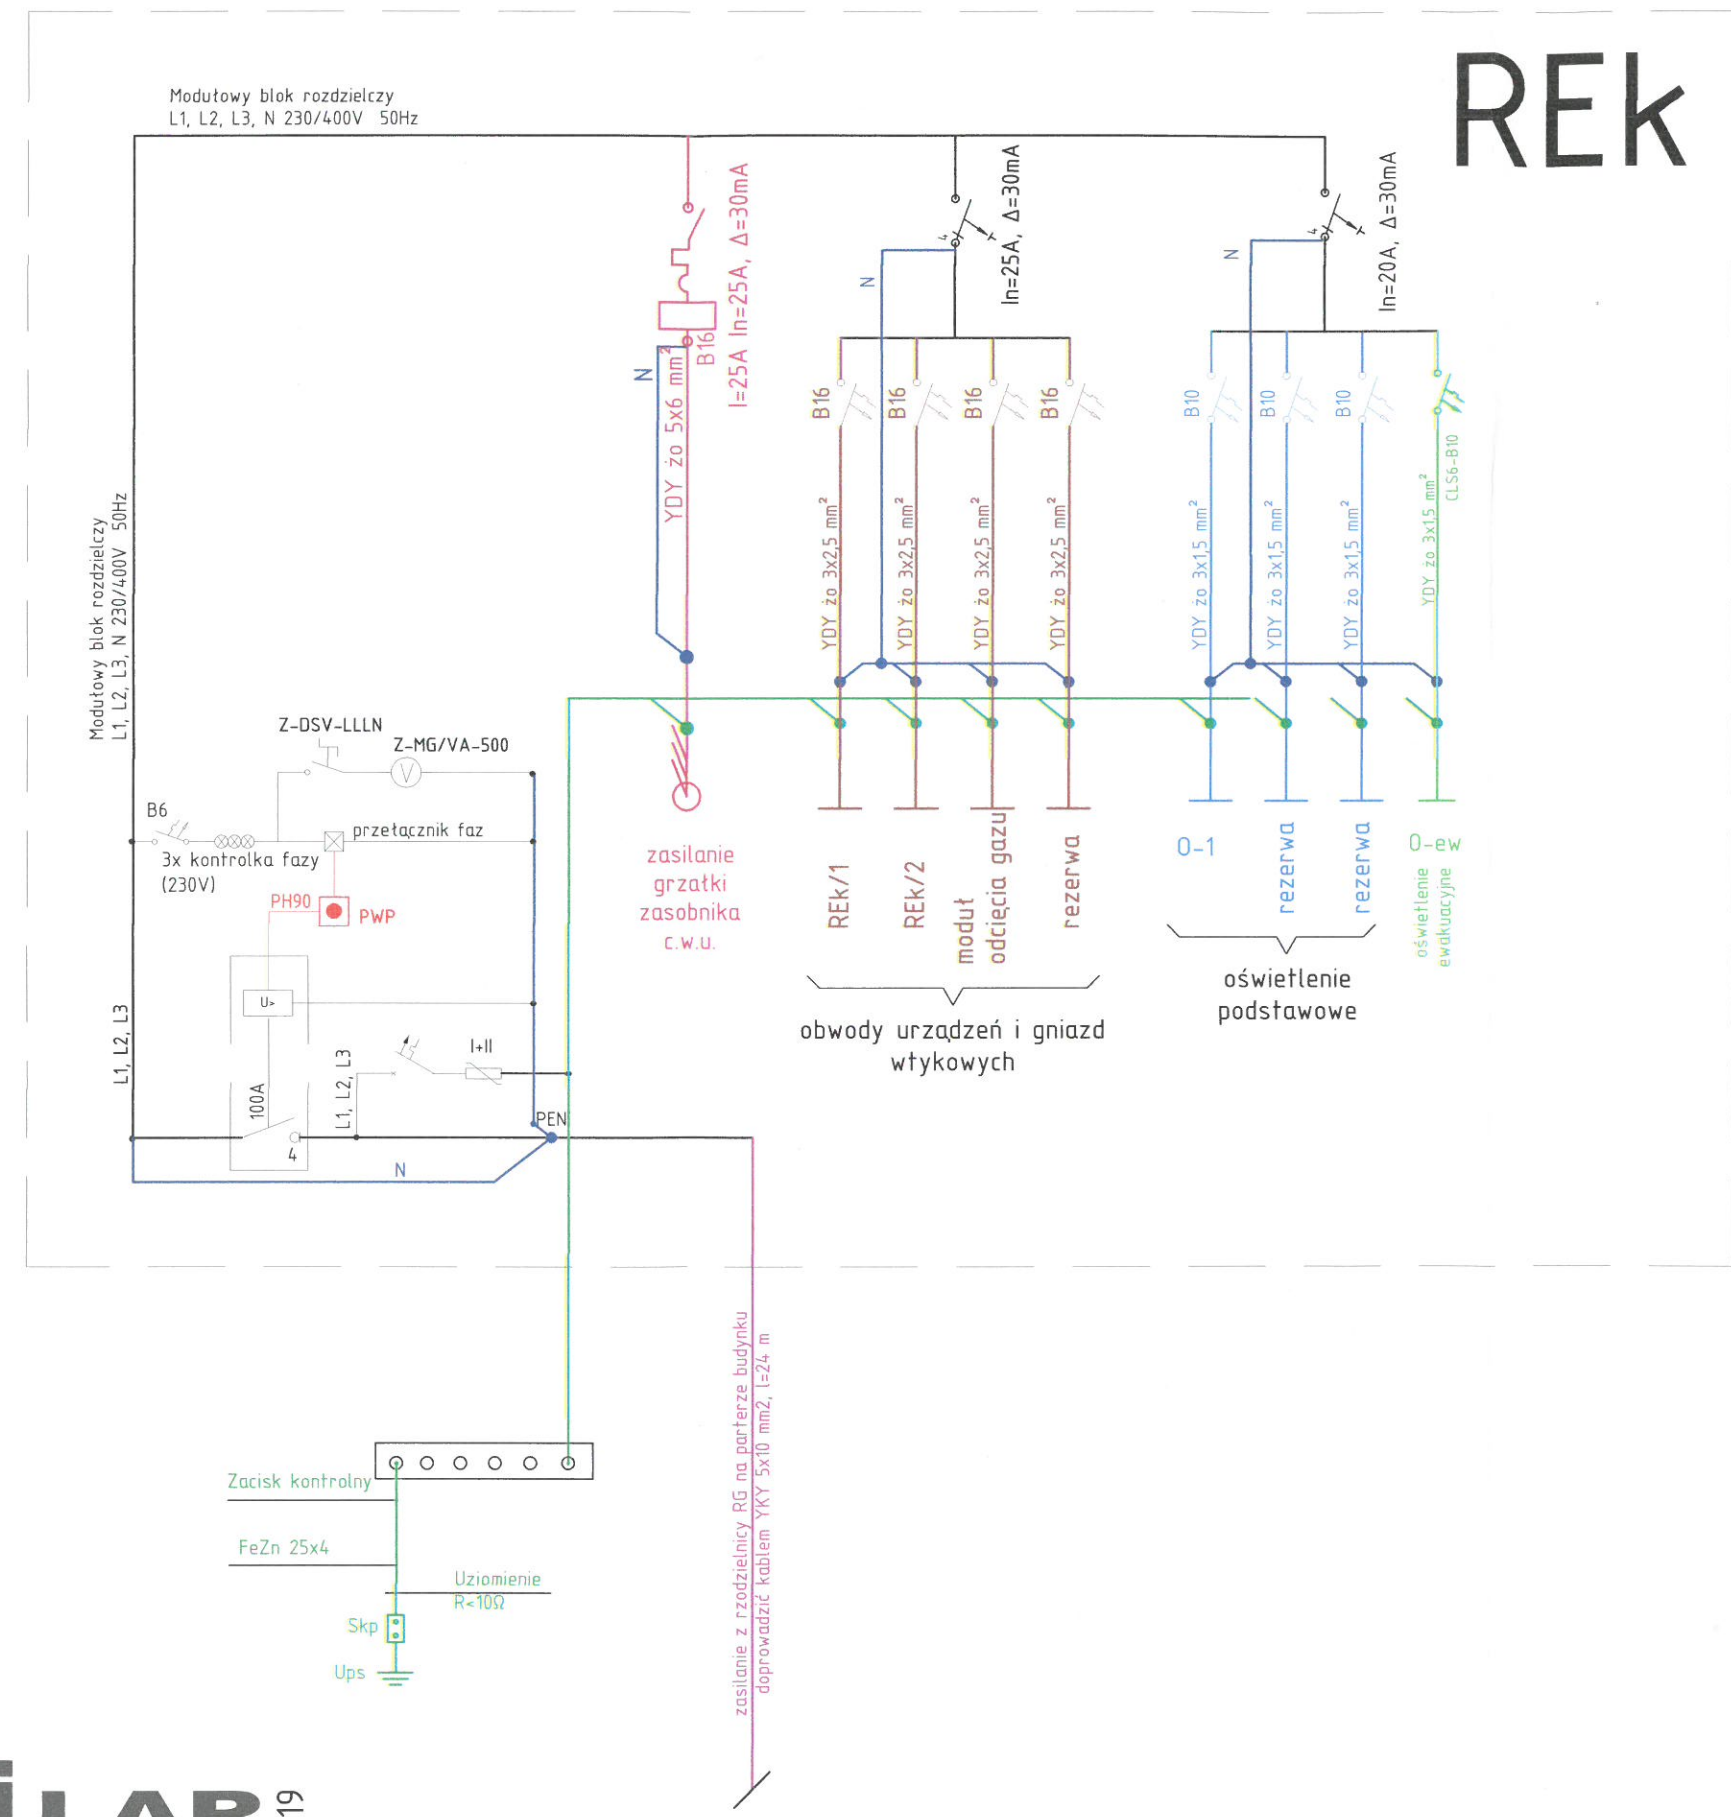

UWAGI

1. Układ sieci TN-C
2. Układ instalacji odbiorczej TN-S
3. Ochrona od porażen
 - samoczynne wyłączenie zasilania
 - wyłączniki różnicowo-prądowe
 - połączenia wyrównawcze

Podpis
mgr inż. Wojciech Podwójski
 Uprawniony do projektowania i kierowania robotami w specjalności elektrycznej i elektroenergetycznej nr 385/73/Pm, nr 285/76/Pw

FILAR STUDIO PROJEKTU BUDOWLANEGO
 64-920 Piła, ul. OKRZEJ 18
 e-mail: studiofilar@interia.pl

TYTUŁ:	SCHEMAT ROZDZIELNICY REK
INWESTOR:	Gmina Miasto Świnoujście 72-600 Świnoujście, ul. Wojska Polskiego 1/5
OBIEKT:	OŚRODEK SPORTU I REKREACJI "WYSPIARZ" 72-600 Świnoujście, ul. Matejki 22

Projektował:	mgr inż. Jarosław PAŁASZ upr. GP-7342/1619/91/92	<i>Podpis</i>	
		Szef Pracowni: inż. Marcin GÓRZNY	

STADIUM	SKALA	DATA	BRANŻA	NR RYSUNKU
P.B.W.	1:50	09.2019	Elektryczna	E-2