


Załącznik Nr 1

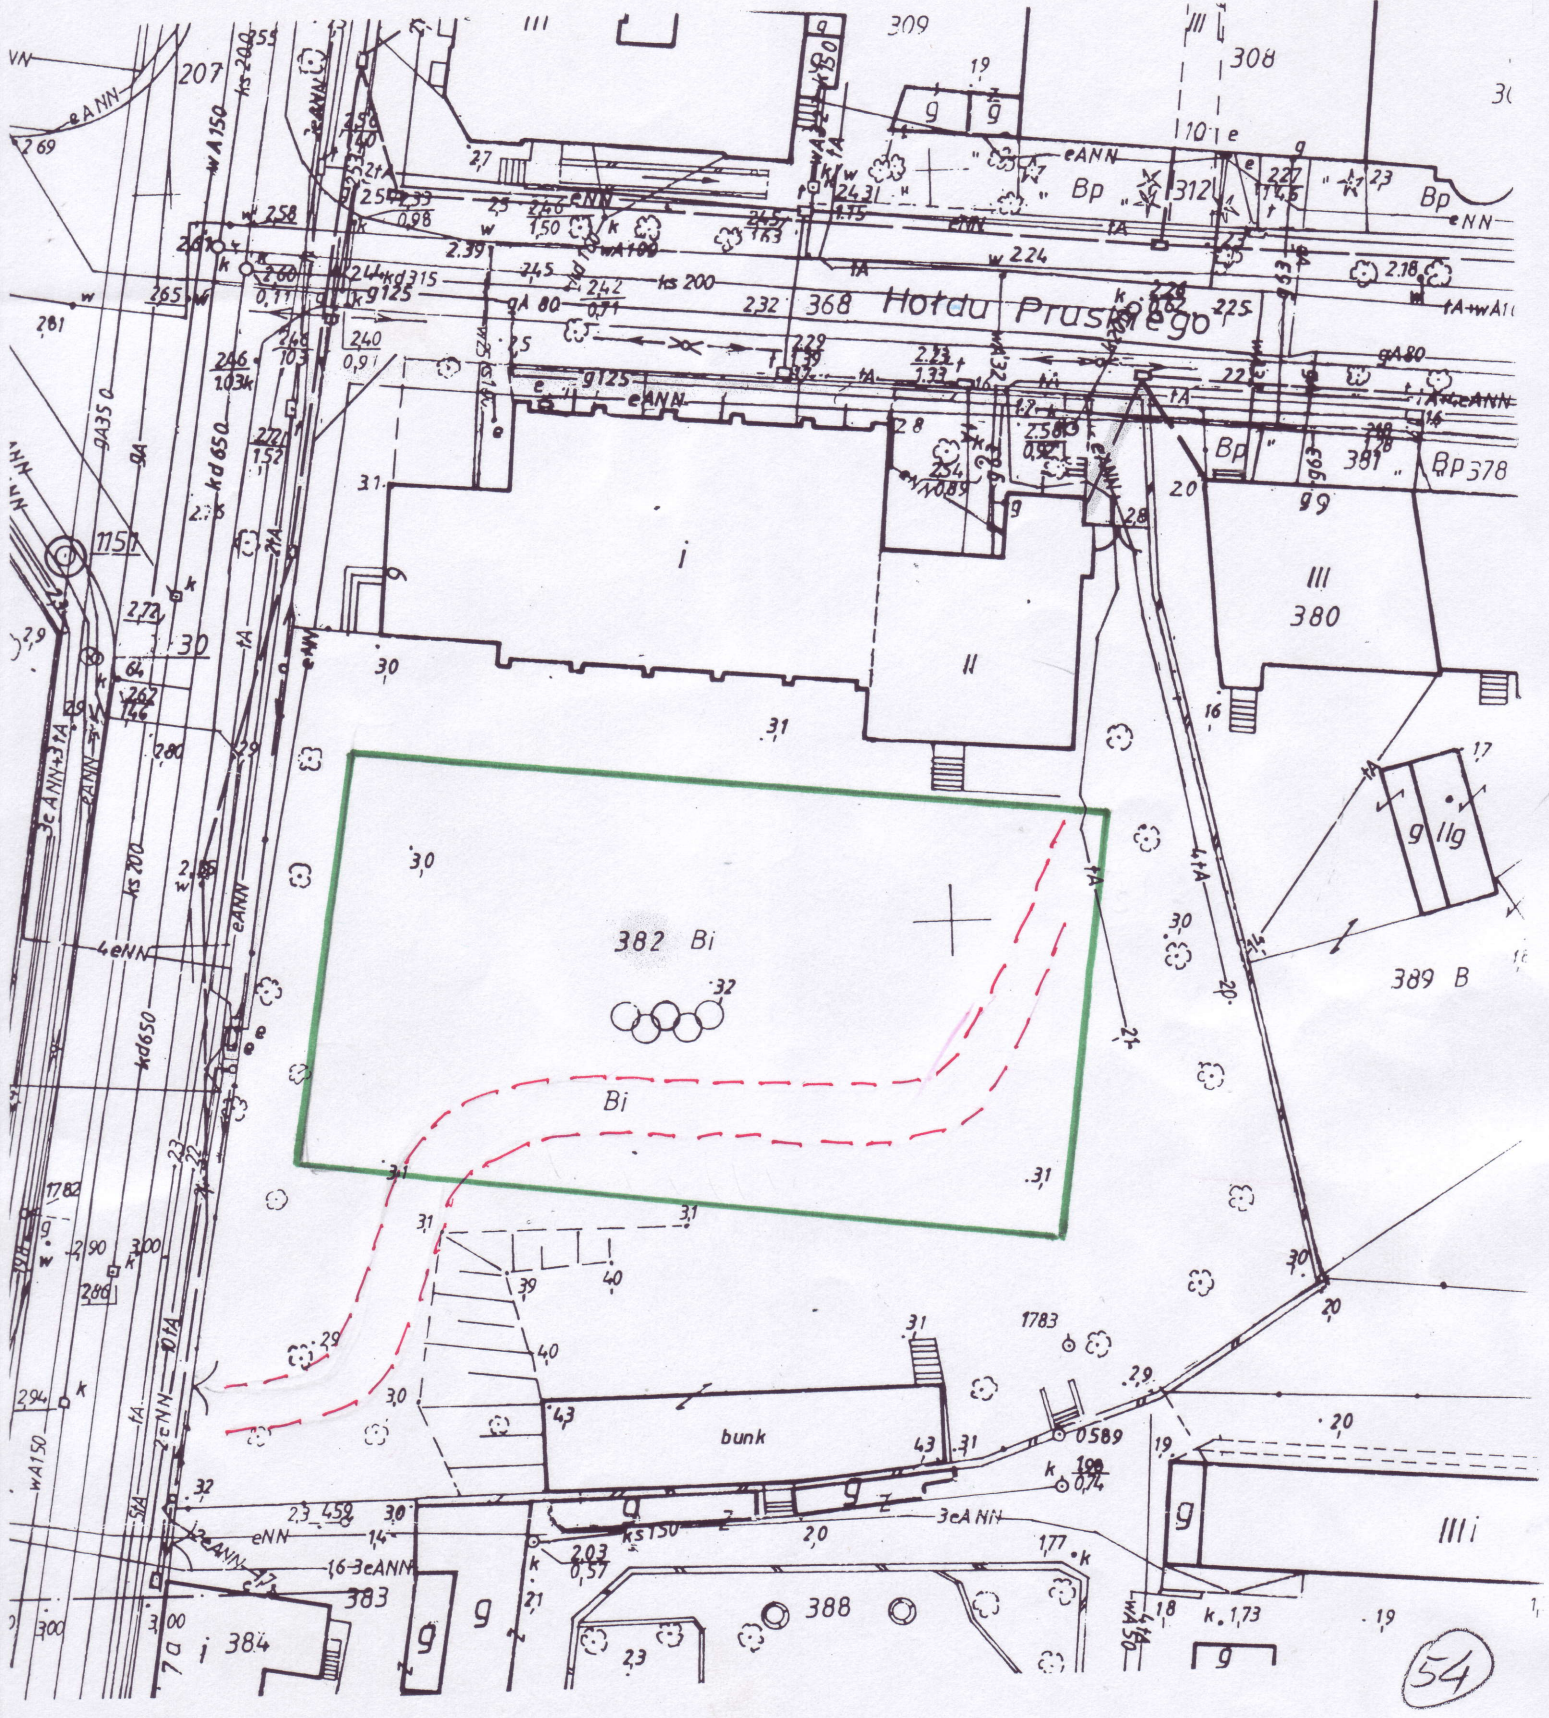

54

Miejscowość :

Świnoujście

ul. Bogustawskiego, Narutowicza, Paderewskiego,
Pruskiego, Wyszyńskiego, Piłsudskiego, Krzywoustego

Centrum Sportu i Rekreacji
"Wysplaz"
72-600 Świnoujście, ul. Matejki 22
tel. 91 321 37 81
07124039141111000030876345
NIP 855-000-62-42

skala

1: 500

1!